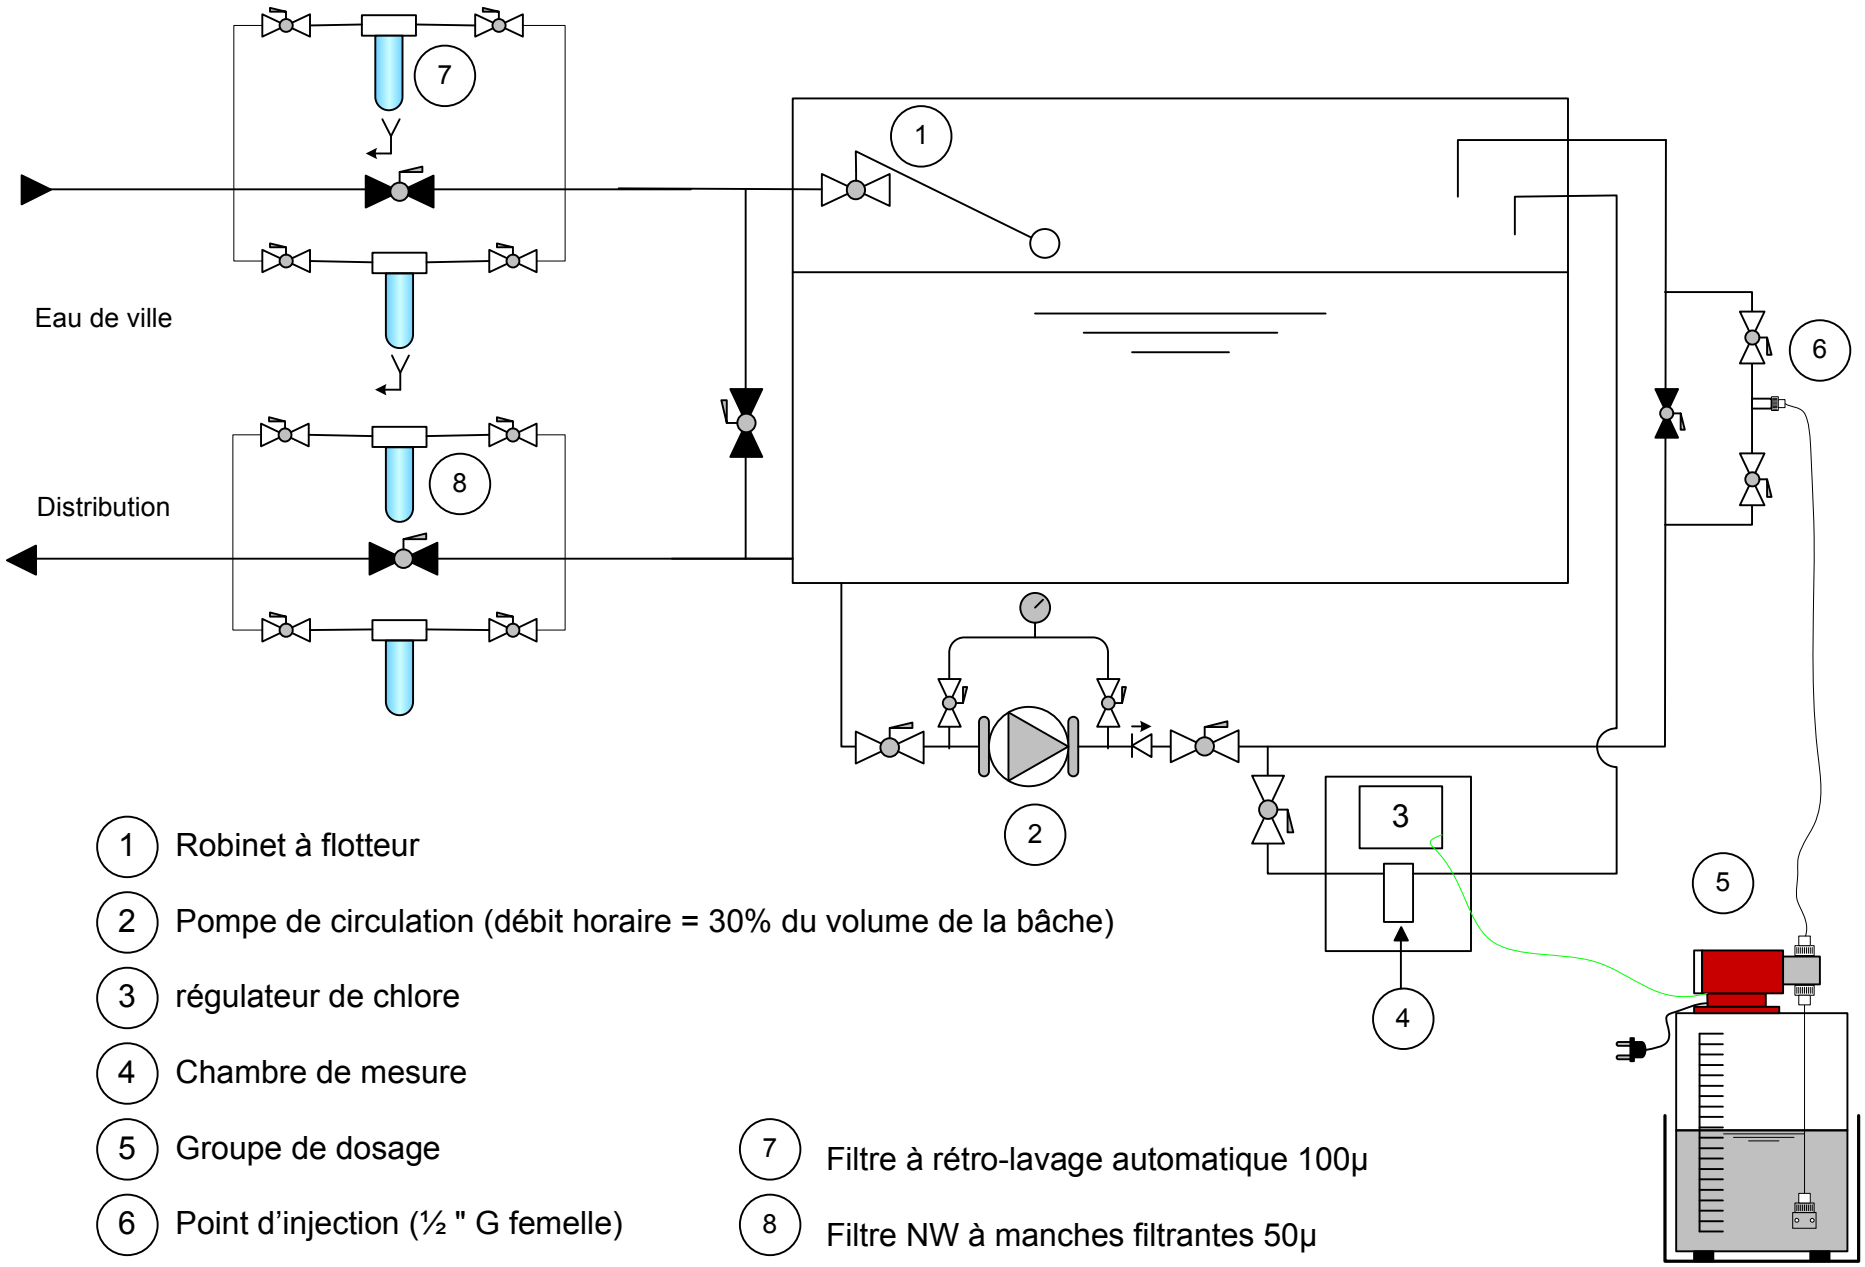

1. Robinet à flotteur
2. Pompe de circulation (débit horaire = 30% du volume de la bâche)
3. régulateur de chlore
4. Chambre de mesure
5. Groupe de dosage
6. Point d'injection (½ " G femelle)
7. Filtre à rétro-lavage automatique 100µ
8. Filtre NW à manches filtrantes 50µ

E.C&T
EAUX COLLECTIVES & TRAITEMENTS
72, avenue Frédéric Mistral
83500 LA SEYNE / MER

TRAITEMENT GENERAL DES EAUX

A4

09-015 | **0**

Schéma de principe simplifié – Chloration d'une bâche eau froide

Dessiné par : SP | Date 07/10/13 | Echelle :

Ce document est la propriété exclusive de E.C.&T. - Toute communication et reproduction sont strictement interdites sans autorisation de la société E.C.&T.